


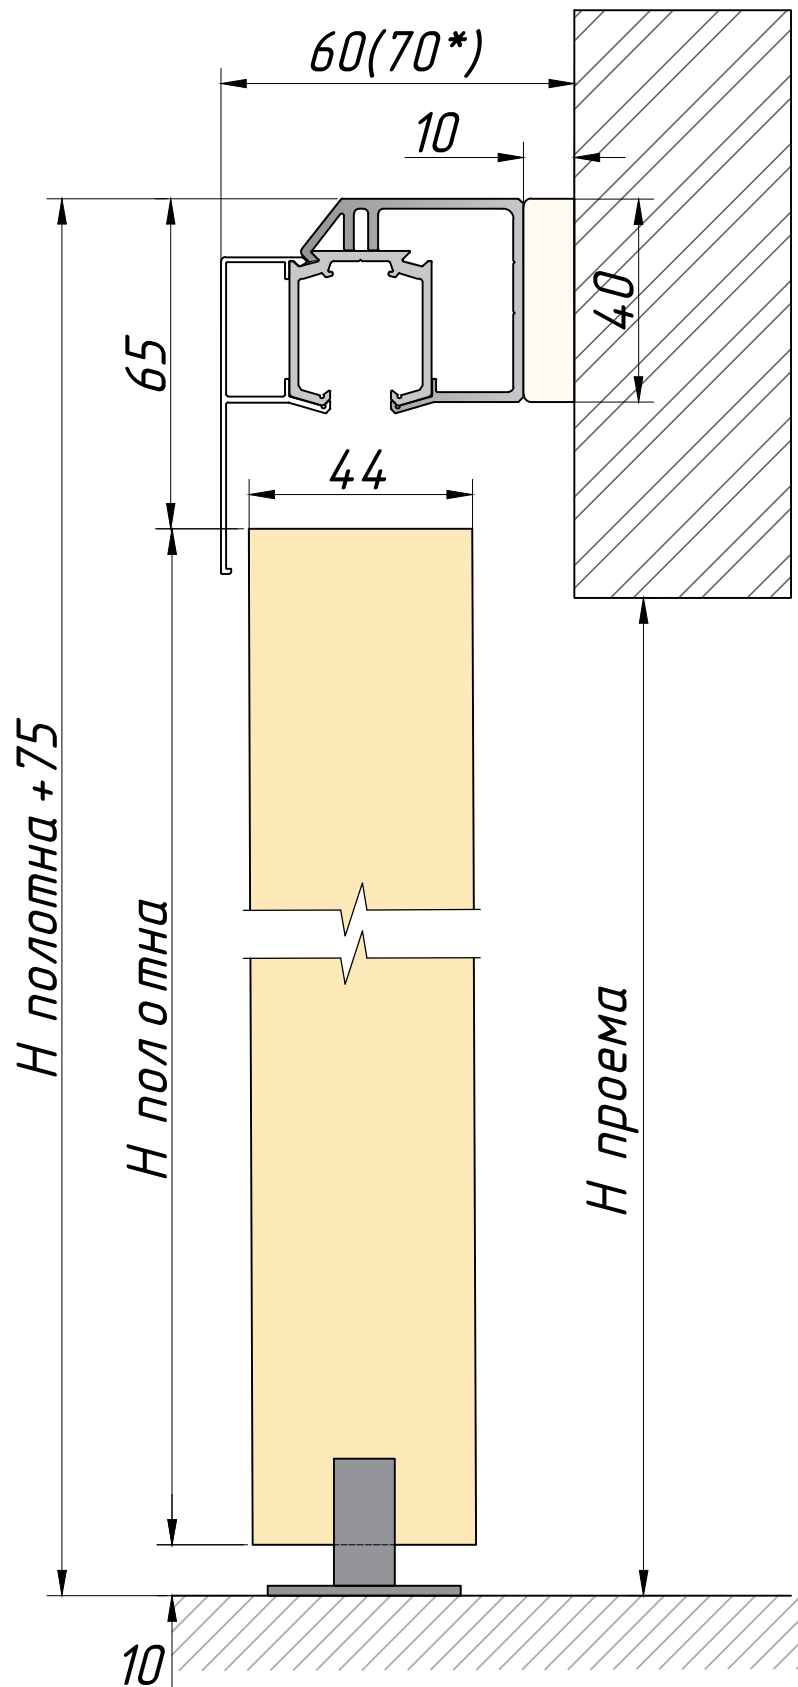

* 70 мм с учетом дистанционной планки
(прим.по желанию клиента)

Изм	Лист	№ Докум.	Подпись	Дата
Разработал	Ермолаева В. В.			
Утвердил				

Система раздвижных перегородок
(Расположение перед проёмом)

