
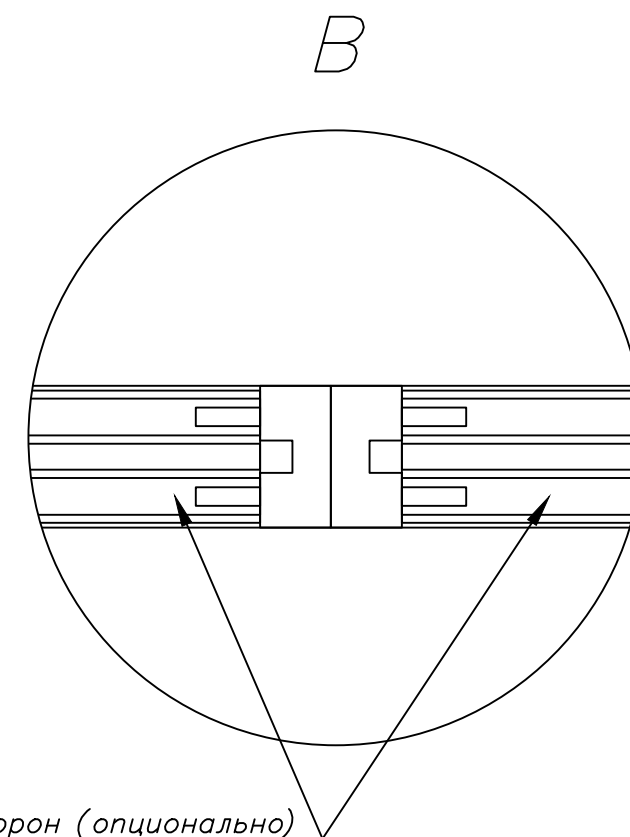
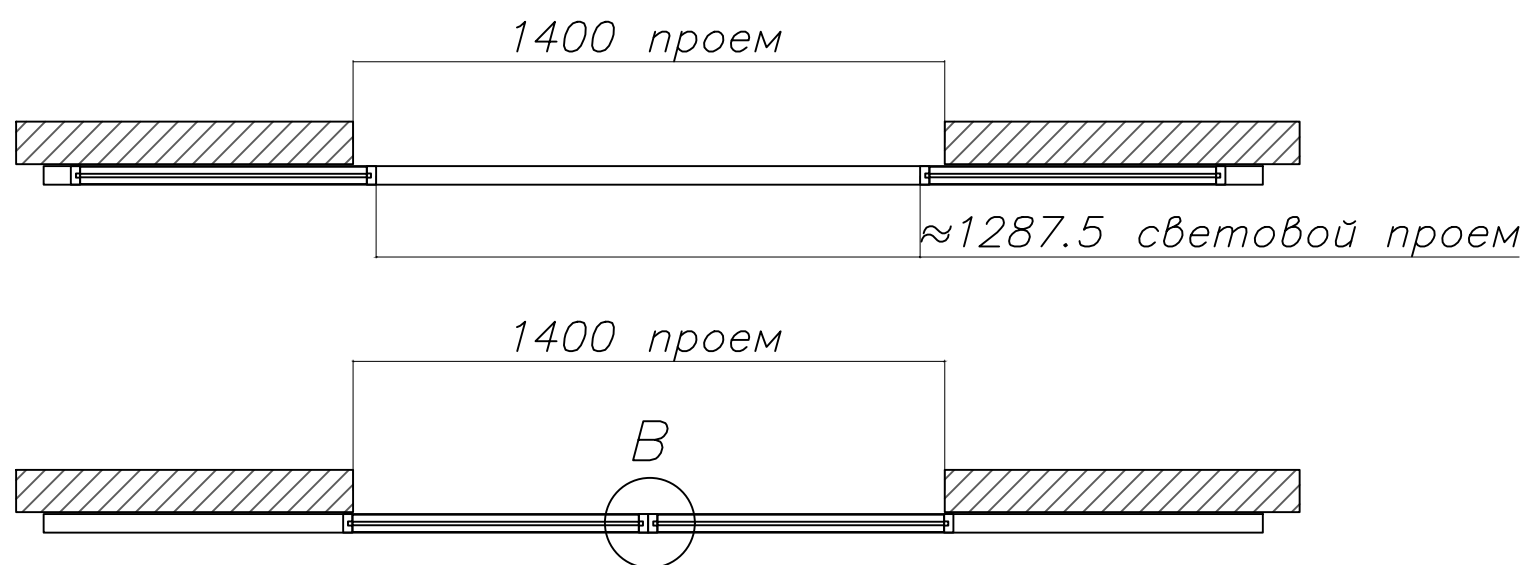
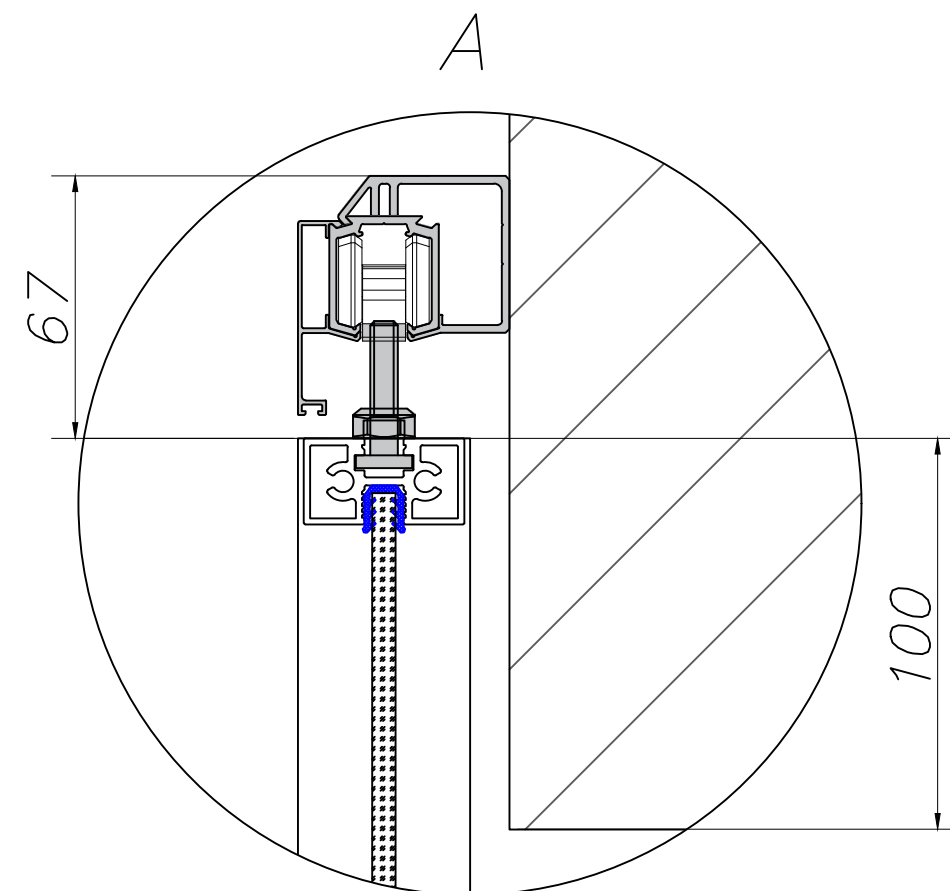


2251.1 точка крепления направляющей
2184 высота полотна

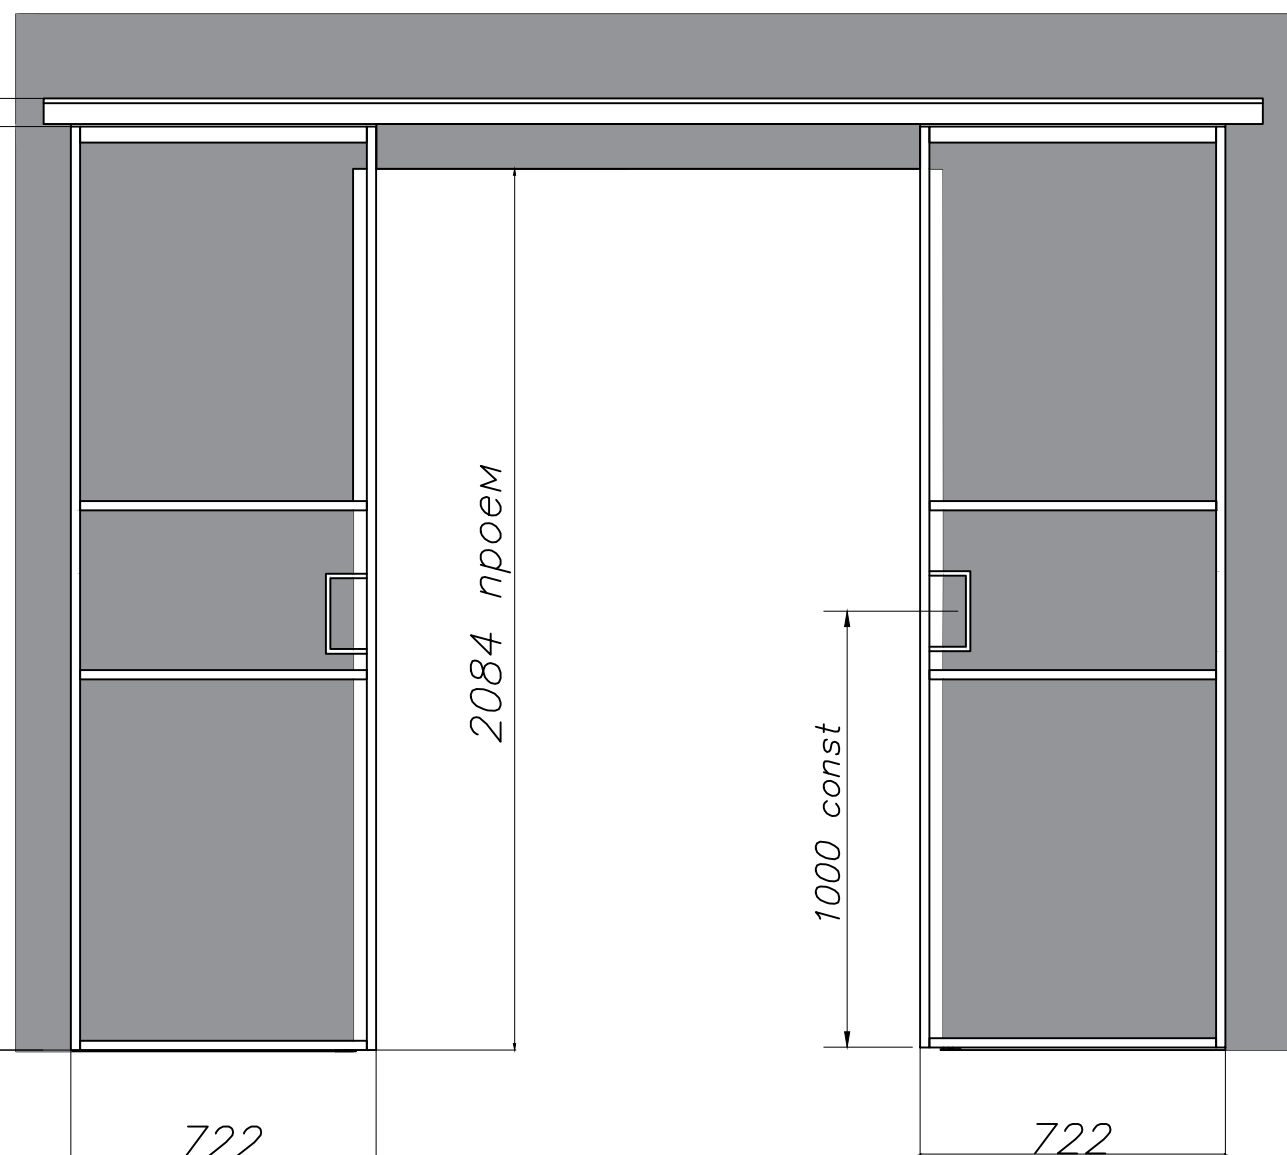

Ручка устанавливается с двух сторон (опционально)

Изм.	Лист	№ Докум.	Подпись	Дата
Разработал	Пильнева А.В.			
Утвердил				

Система алюминиевых
перегородок
Монтаж перед проемом

PROFILDOORS