


КАПИТЕЛЬ К-1

Капитель - это декоративный элемент, которым в древние времена украшали верхнюю часть колонн. Сегодня капители используются в оформлении межкомнатных дверей в классических стилях.

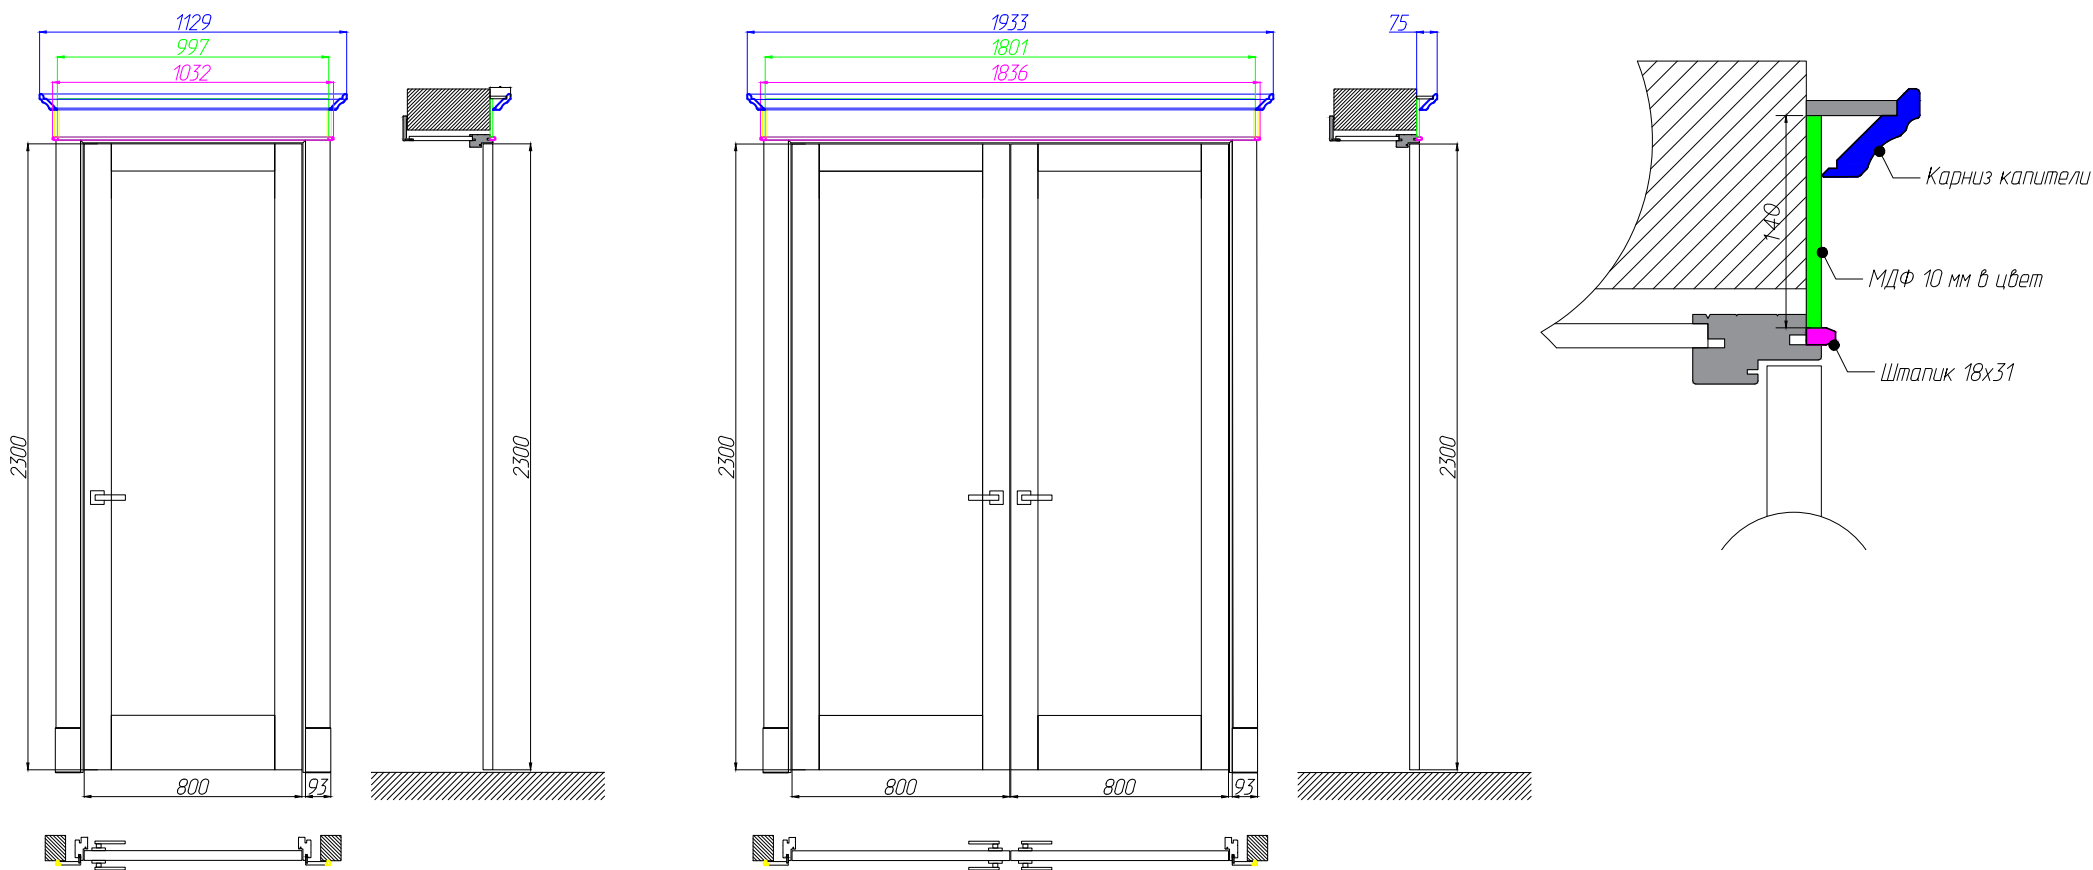

Расчет размеров:

Карниз : полотно + 329 мм

МДФ 10 мм : полотно + 197 мм

Штапик 18x31: полотно + 232 мм

Расчет размеров:

Карниз : полотно А + полотно В + 333 мм

МДФ 10 мм : полотно А + полотно В + 201 мм

Штапик 18x31: полотно А + полотно В + 236 мм

Придает конструкции законченный вид и делает ее достойным украшением интерьера.

Используются при оформлении главного входа в помещение или на дверях, ведущих в залы, имеющие особое значение для придания парадных ноток.

Для серий: **PD, PM**